



ΕΦΗΜΕΡΙΣ ΤΗΣ ΚΥΒΕΡΝΗΣΕΩΣ

ΤΗΣ ΕΛΛΗΝΙΚΗΣ ΔΗΜΟΚΡΑΤΙΑΣ

ΤΕΥΧΟΣ ΤΕΤΑΡΤΟ **Αρ. Φύλλου 536**

10 Ιουλίου 2001

ΠΕΡΙΕΧΟΜΕΝΑ

ΑΠΟΦΑΣΕΙΣ

ΑΠΟΦΑΣΕΙΣ

Αριθ. 1169 (1)

Χαρακτηρισμός χώρου για την ανέγερση Παιδικού Σταθμού στην Ανάβρα Δήμου Ταμασίου Ν. Καρδίτσας.

Ο ΓΕΝΙΚΟΣ ΓΡΑΜΜΑΤΕΑΣ
ΠΕΡΙΦΕΡΕΙΑΣ ΘΕΣΣΑΛΙΑΣ

Έχοντας υπόψη:

1) Τις διατάξεις του άρθρου 3 παρ. 70 του Ν.Δ. της 17-7-1923 (ΦΕΚ 228/Α΄) «Περί σχεδίων πόλεων κλπ.» όπως τροποποιήθηκε και συμπληρώθηκε μεταγενέστερα.

2) Τις διατάξεις του άρθρου 29 του Ν. 2831/2000 (ΦΕΚ 140/Α΄) «περί τροποποίησης του Γ.Ο.Κ. (Ν. 1577/85) και άλλων διατάξεων».

3) Το σχέδιο διανομής του Υπουργείου Γεωργίας του 1906 και την απόφαση 4015/9-7-86 (ΦΕΚ 988/Δ΄) του Ν. Καρδίτσαςμε την οποία οριοθετήθηκε ο οικισμός.

4) Τις διατάξεις των άρθρων 6 (παρ. 1), 7, 8 και 9 του Ν. 1577/85 (ΦΕΚ 210/Α΄) «Γενικός Οικοδομικός Κανονισμός» όπως τροποποιήθηκαν μέχρι σήμερα.

5) Την απόφαση 24/2001 του Δημοτικού Συμβουλίου Ταμασίου.

6) Τη θετική Γνωμοδότηση 87/13/12-6-2001 του Περιφερειακού Συμβουλίου Χωροταξίας Οικισμού και Περιβάλλοντος της ΔΙ.ΠΕ.ΧΩ. Θεσσαλίας.

7) Τις διατάξεις του Ν. 2503/30-5-97 (ΦΕΚ 107/Α΄).

8) Το γεγονός ότι από τις κανονιστικές διατάξεις αυτής της απόφασης δεν προκαλείται δαπάνη σε βάρος του Κρατικού Προϋπολογισμού και του οικείου Δήμου και επειδή ο χώρος του οικοπέδου σε κεντροβαρή θέση του οικισμού και σε δημοτική έκταση κρίνεται κατάλληλος για την ανέγερση του παιδικού σταθμού, αποφασίζουμε:

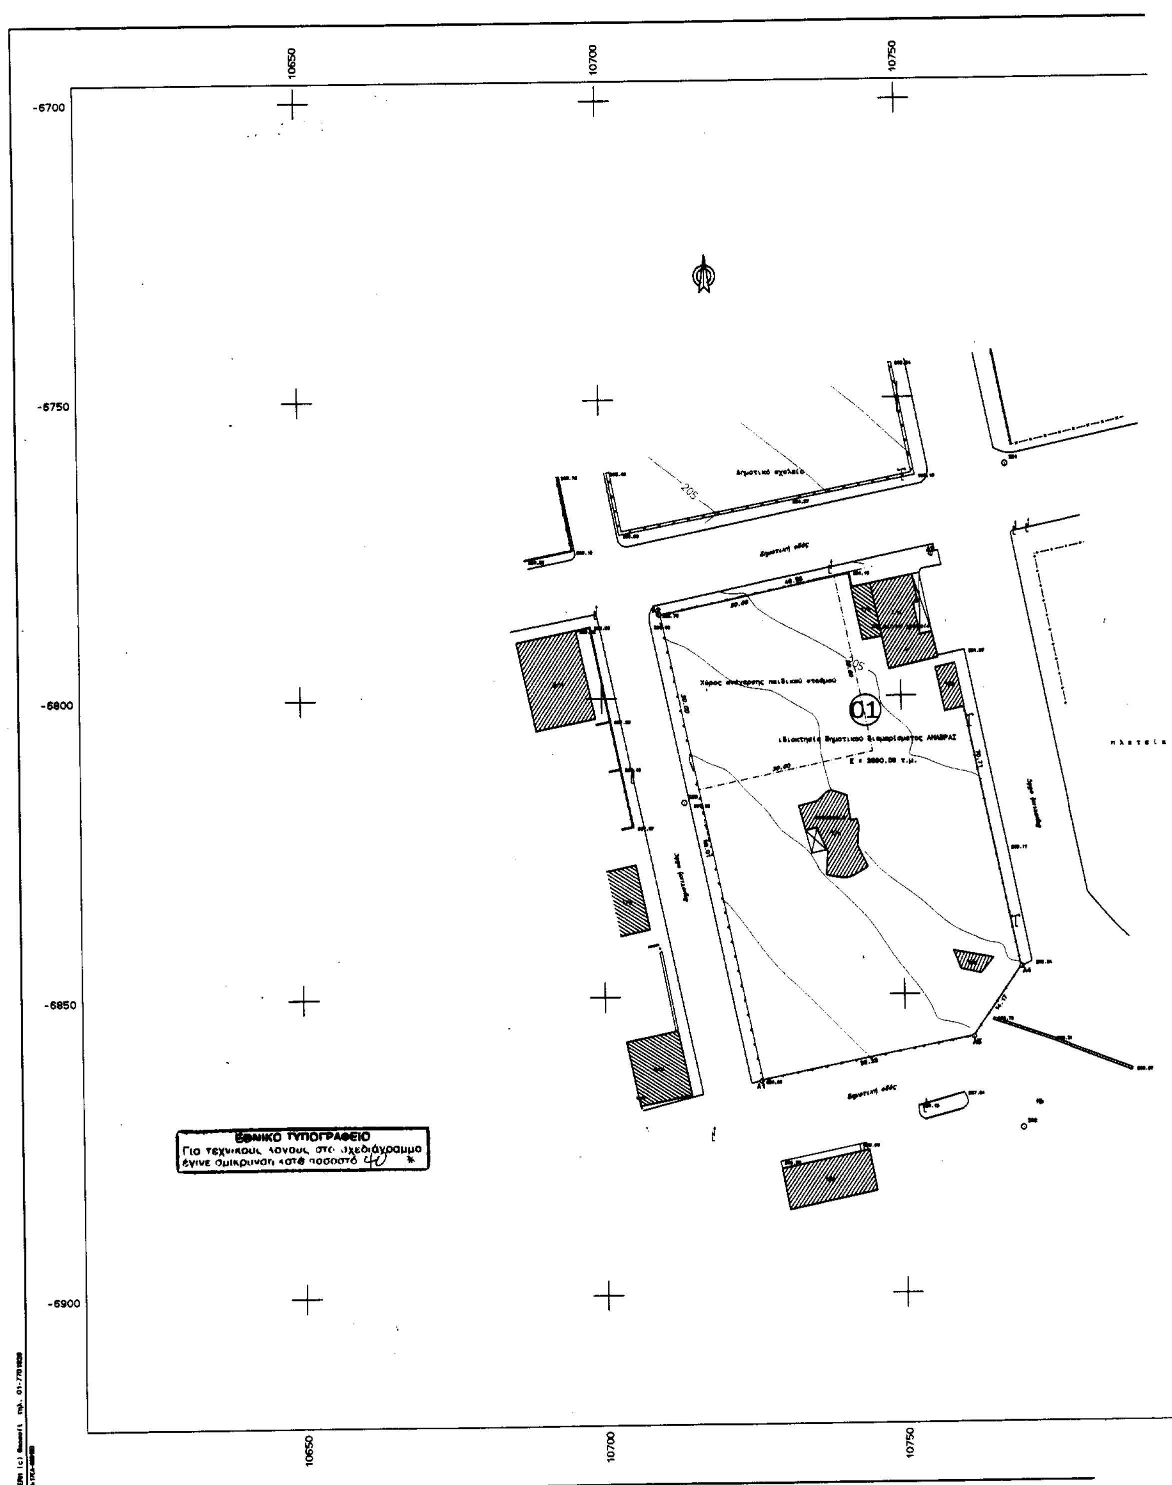
Εγκρίνουμε το χαρακτηρισμό χώρου για την ανέγερση του Παιδικού Σταθμού Ανάβρας σε δημοτική έκταση του Ο.Τ.1 του σχεδίου διανομής της Ανάβρας, όπως φαίνεται στο τοπογραφικό διάγραμμα σε κλ. 1:500 που συνοδεύει την απόφαση αυτή.

Η ισχύς της απόφασης αυτής, αρχίζει από τη δημοσίευσή της στην Εφημερίδα της Κυβερνήσεως.

Η απόφαση αυτή να δημοσιευθεί στην Εφημερίδα της Κυβερνήσεως.

Λάρισα, 14 Ιουνίου 2001

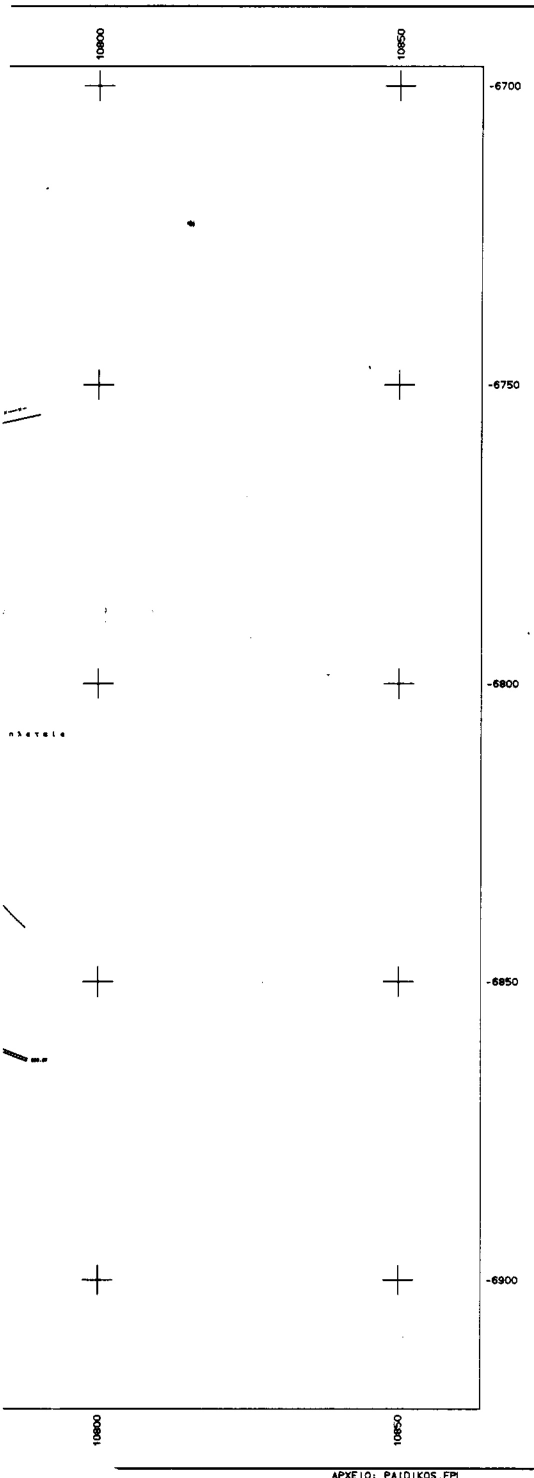
Ο Γενικός Γραμματέας Περιφέρειας
ΙΩΑΝΝΗΣ ΚΑΡΑΤΖΙΩΤΗΣ


10650
10700
10750
-6700
-6750
-6800
-6850
-6900
01
ΕΘΝΙΚΟ ΤΥΠΟΓΡΑΦΕΙΟ
Για τεχνικούς λόγους στο σχεδιάγραμμα
έγινε σμίκρυνση κατά ποσοστό 40 *
10650
10700
10750

ΔΗΜΟΣ ΤΑΜΑΣΙΟΥ
Ο Δήμαρχος Ταμασίου-Καρδίτσας
Βεβαιώ ότι:
Ο παρών χάρτης ανταποκρίνεται πλήρως στο περιεχόμενο της αριθμ. 24/2001 απόφασης του Δημ. Σ/λίου.
Λεοντάρι 08-05-2001.
Ο Δήμαρχος



ΒΑΣΙΛΕΙΟΣ Γ. ΜΟΣΧΟΣ



ΣΥΝΤΕΤΑΓΜΕΝΕΣ

ΣΗΜΕΙΟ	X	Y	ΣΗΜΕΙΟ	X	Y	ΣΗΜΕΙΟ	X	Y
A1	10726.000	-6864.334	A2	10709.689	-6786.002	A3	10755.267	-6776.372
A4	10769.691	-6845.599	A5	10761.632	-6857.250			

ΙΔ:1	ΣΗΜΕΙΑ:5	ΕΜΒΑΔΟ:3690.08 μ²		
A1	A2	A3	A4	A5

ΠΑΡΑΤΗΡΗΣΕΙΣ

ΝΟΜΟΣ: 23 ΚΑΡΔΙΤΣΑΣ
ΔΗΜΟΣ: ΤΑΜΑΣΙΟΥ
Μέθοδος σύνταξης: Επίγεια τοπογραφική αποτύπωση
Ελληνικό Datum
Ελλειψοειδές: BESSEL
Προβολή: πλάγια ισαπέχουσα αζιμουθιακή απεικόνιση (προβολή HATT)

Οι συντεταγμένες του διαγράμματος είναι της προβολής HATT του κέντρου φύλλου με:
φ=39.15'
λ=-1.45'

ΠΕΡΙΦΕΡΕΙΑΚΟ ΣΥΜΒΟΥΛΙΟ ΧΩΡΟΤΑΞΙΑΣ ΟΙΚΙΣΜΟΥ & ΠΕΡΙΒΑΛΛΟΝΤΟΣ
Το παρόν σχεδιάγραμμα εξετάσθηκε από Π.Σ.Χ.Ο.Π. την 12-6-2001 και εγκρίθηκε ... με την υπ' αρ. 83/12/12.6.2001 ... του.
ΠΡΟΕΔΡΟΣ ΓΡΑΜΜΑΤΕΑΣ
ΧΡ. ΜΠΟΜΠΟΡΙΔΗΣ ΚΩΝ/ΝΟΣ ΜΠΑΛΑΛΟΣ

ΟΡΟΙ ΔΟΜΗΣΗΣ

Οριοθετημένος οικισμός. Απόφαση οριοθέτησης 4015/9-7-86, ΦΕΚ988/16-10-86

Αρτιότητα	:	εμβαδόν	300 τ.μ.
		πρόσωπο	14 μ.
μέγιστη κάλυψη	:		70%
" δόμηση	:		400 τ.μ.
μέγιστο ύψος	:	7.50 μ. και 1.50 μ. για στέγη	

ΑΡΧΙΚΗ ΙΔΙΟΚΤΗΣΙΑ

Το εμβαδόν της ιδιοκτησίας με στοιχεία Α1-Α2-Α3-Α4-Α5-Α1 είναι ίσο με:
Εαρχικό = 3690.08 τ.μ.

ΔΗΛΩΣΗ του Ν.651/77

Η ιδιοκτησία 01 που ευρίσκεται εντός του οριοθετημένου οικισμού της ΑΝΑΒΡΑΣ-ΚΑΡΔΙΤΣΑΣ είναι άρτια και οικοδομήσιμη σύμφωνα με τις ισχύουσες πολεοδομικές διατάξεις.

Καρδίτσα 12.10.2000
ο Μηχανικός

ΓΙΑΝΝΗΣ ΑΡ. ΣΠΥΡΙΔΩΝΗΣ

ΠΕΡΙΦΕΡΕΙΑ ΘΕΣΣΑΛΙΑΣ
ΔΙΕΥΘΥΝΣΗ ΠΕΡΙΒΑΛΛΟΝΤΟΣ ΚΑΙ ΧΩΡΟΤΑΞΙΑΣ
ΕΓΚΡΙΝΕΤΑΙ
ΑΠΟΦΑΣΗ 1167
Λάρισα 14-6-2001
Ο ΠΡΟΪΣΤΑΜΕΝΟΣ
Ε.Γ.Γ.
ΧΡ. ΜΠΟΜΠΟΡΙΔΗΣ

ΤΕΧΝΙΚΟ ΓΡΑΦΕΙΟ ΜΕΛΕΤΩΝ
ΓΙΑΝΝΗΣ ΑΡ. ΣΠΥΡΙΔΩΝΗΣ Τοπογράφος Μηχανικός Ε.Μ.Π.

Βότση 2, Καρδίτσα
Τηλ: 0441-76031, 0944-599844, email: spyr@hol.gr

ΕΡΓΟΔΟΤΗΣ
Δήμος ΤΑΜΑΣΙΟΥ

ΕΡΓΟ
Ανέγερση Παιδικού Σταθμού

ΘΕΣΗ
Δ.Δ. ΑΝΑΒΡΑΣ

ΘΕΜΑ ΣΧΕΔΙΟΥ	ΑΡΙΘΜΟΣ ΣΧΕΔΙΟΥ
Τοπογραφικό Διάγραμμα	**ΚΛΙΜΑΚΑ 1:500** ισοδιάσταση=1.00

ΧΡΟΝΟΣ ΜΕΛΕΤΗΣ: Οκτώβριος 2000

ΥΠΟΓΡΑΦΗ	ΣΦΡΑΓΙΔΑ
	ΣΠΥΡΙΔΩΝΗΣ ΑΡ. ΙΩΑΝΝΗΣ ΤΟΠΟΓΡΑΦΟΣ ΜΗΧΑΝΙΚΟΣ ΕΘΝΙΚΟΥ ΜΕΤΣΟΒΙΟΥ ΠΟΛΥΤΕΧΝΕΙΟΥ ΜΕΛΟΣ Τ.Ε.Ε. ΑΡΙΘΜΟΣ ΜΗΤΡΩΟΥ 62757 ΒΟΤΣΗ 2 ΚΑΡΔΙΤΣΑ - ΤΗΛ 0441-76031 ΑΦΜ 038156605 - ΔΟΥ: ΚΑΡΔΙΤΣΑΣ

Αριθ. 1108 (2)

Τροποποίηση του ρυμοτομικού σχεδίου Καρδίτσας στα Ο.Τ. Γ1005, Γ1020 και Γ1025 (περιοχή Ζαχαριώτες).

Ο ΓΕΝΙΚΟΣ ΓΡΑΜΜΑΤΕΑΣ
ΠΕΡΙΦΕΡΕΙΑΣ ΘΕΣΣΑΛΙΑΣ

Έχοντας υπ' όψη:

1) Τις διατάξεις του άρθρου 3 παρ. 70 του Ν.Δ. της 17-7-1923 (ΦΕΚ 228/Α΄) «Περί σχεδίων πόλεων κλπ.» όπως τροποποιήθηκε και συμπληρώθηκε μεταγενέστερα.

2) Τις διατάξεις του άρθρου 29 του Ν. 2831/2000 (ΦΕΚ 140/Α΄) «περί τροποποίησης του Γ.Ο.Κ. (Ν. 1577/85) και άλλων διατάξεων».

3) Το Π.Δ. 2-6-88 (ΦΕΚ 589/Δ΄).με το οποίο εγκρίθηκε το ρ.σ. επέκτασης της Καρδίτσας στους Ζαχαριώτες.

4) Τις διατάξεις των άρθρων 6 (παρ. 1), 7, 8 και 9 του Ν. 1577/85 (ΦΕΚ 210Ο/Α΄) «Γενικός Οικοδομικός Κανονισμός» όπως τροποποιήθηκαν μέχρι σήμερα.

5) Τις αποφάσεις 387/98, 148/99 και 43/2001 του Δημοτικού Συμβουλίου Καρδίτσας.

6) Την απόφαση 3057/2000/9-2-2001 του Γ.Γ. Περιφέρειας Θεσσαλίας με την οποία απορρίφθηκε αίτημα κατάργησης του Κ.Χ. στο Ο.Τ. Γ1020 του ρ.σ. Καρδίτσας.

7) Τη θετική Γνωμοδότηση 79/13/12-6-2001 του Περιφερειακού Συμβουλίου Χωροταξίας Οικισμού και Περιβάλλοντος της ΔΙ.ΠΕ.ΧΩ. Θεσσαλίας.

8) Τις διατάξεις του Ν. 2503/30-5-97 (ΦΕΚ 107/Α΄).

9) Το γεγονός ότι από τις κανονιστικές διατάξεις αυτής της απόφασης δεν προκαλείται δαπάνη σε βάρος του Κρατικού Προϋπολογισμού και του οικείου Δήμου

και επειδή

α) Η προγενέστερη απόφαση 3057/2000/9-2-2001 του Γ.Γ. Περιφέρειας Θεσσαλίας, αρνητική ως προς την κατάργηση του Κ.Χ. στο Ο.Τ. Γ 1020 στηρίχθηκε στο γεγονός ότι δεν εξετάσθηκε παράλληλα η δυνατότητα αντικατάστασής του σε άλλη θέση της ίδιας γειτονιάς.

β) Με την επαναφορά του αιτήματος κατάργησης του Κ.Χ. στο Ο.Τ. Γ1020 έγινε η διαδικασία χαρακτηρισμού ως κοινοχρήστων δύο εκτάσεων στα Ο.Τ. Γ1005 και Γ1025 της ίδιας πολεοδομικής ενότητας.

γ) Με τη νέα πρόταση αναδιάταξης των κοινοχρήστων χώρων στη συνοικία Ζαχαριώτες της Καρδίτσας διατηρείται το ισοζύγιο κοινοχρήστων χώρων στην περιοχή και παράλληλα καθίσταται ευχερέστερη η αποκατάσταση των ρυμοτομουμένων ιδιοκτησιών, αποφασίζουμε:

1. Ανακαλούμε την απόφασή μας 3057/2000/9-2-2001.

2. Εγκρίνουμε την τροποποίηση του ρυμοτομικού σχεδίου Καρδίτσας στην περιοχή Ζαχαριώτες ώστε:

α) Να καταργηθεί ο κοινόχρηστος χώρος στο Ο.Τ. Γ1020.

β) Να χαρακτηρισθεί κοινόχρηστος χώρος σε τμήμα του Ο.Τ. Γ1025 σε επαφή με την παιδική χαρά.

γ) Να χαρακτηρισθεί κοινόχρηστος χώρος στο Ο.Τ. Γ1005 που το διασπά σε δύο Ο.Τ. με αριθμούς Γ1005α και Γ1005β. όπως φαίνεται στο τοπογραφικό διάγραμμα σε κλ. 1:500 που συνοδεύει την απόφαση αυτή.

Η ισχύς της απόφασης αυτής, αρχίζει από τη δημοσίευσή της στην Εφημερίδα της Κυβερνήσεως.

Η απόφαση αυτή να δημοσιευθεί στην Εφημερίδα της Κυβερνήσεως.

Λάρισα, 14 Ιουνίου 2001

Ο Γενικός Γραμματέας Περιφέρειας
ΙΩΑΝΝΗΣ ΚΑΡΑΤΖΙΩΤΗΣ

ΕΛΛΗΝΙΚΗ ΔΗΜΟΚΡΑΤΙΑ
ΝΟΜΟΣ ΚΑΡΔΙΤΣΑΣ
ΔΗΜΟΣ ΚΑΡΔΙΤΣΑΣ

ΠΕΡΙΟΧΗ ΖΑΧΑΡΙΩΤΕΣ
(ΕΠΕΚΤΑΣΗΣ ΣΧΕΔΙΟΥ)

ΠΡΟΤΕΙΝΟΜΕΝΗ ΤΡΟΠΟΠΟΙΗΣΗ
ΤΟΥ ΕΓΚΕΚΡΙΜΕΝΟΥ ΡΥΜΟΤΟΜΙΚΟΥ ΣΧΕΔΙΟΥ
ΣΤΟ ΟΙΚΟΔΟΜΙΚΟ ΤΕΤΡΑΓΩΝΟ 1025

ΕΝΤΑΞΗ ΣΤΟ ΣΧΕΔΙΟ ΠΟΛΗΣ ΜΕ ΤΙΣ ΔΙΑΤΑΞΕΙΣ ΤΟΥ Ν 1337/83

ΔΙΑΤΑΓΜΑ ΡΥΜΟΤΟΜΙΑΣ
Π.Δ. 2-6-88 ΦΕΚ 589/Δ/10-8-88

ΕΛΛΗΝΙΚΟ DATUM
Εγκαρσια Μερκατορικη
προβολη 3 μοιρων
Κεντρικος μεσημβρινος λ=0μοιρες απ' Αθηνα
Ο περιμετρικος τετραγωνισμος
του διαγραμματος
ειναι της προβολης ΗΑΤΤ
του κεντρου φυλλου
με οριζοντιες συντεταγμενες
0 και
κατακορυφες συντεταγμενες
0 απο Αθηνα

ΠΙΝΑΚΙΔΑ 1212

ΥΠΟΜΝΗΜΑ

ΚΛΙΜΑΚΑ 1:500

ΟΔΟΣ ΝΙΚΗΤΑΡΑ
ΑΘΛΗΤΙΚΟ ΠΑΡΚΟ
ΟΔΟΣ ΑΛΕΞ. ΠΑΝΑΓΟΥΛΗ (πλ. 14.00 μ.)
ΠΕΖ/ΜΟΣ (πλ. 5.00 μ.)
ΟΔΟΣ ΑΘ. ΔΙΑΚΟΥ
ΠΑΙΔΙΚΗ ΧΑΡΑ
προτεινομενος Κ.Χ.
ΠΕΖ/ΜΟΣ (πλ. 4.00 μ.)
ΠΕΖ/ΜΟΣ (πλ. 5.00 μ.)
ΟΔΟΣ 25ης ΜΑΡΤΙΟΥ
ΟΔΟΣ 25ης ΜΑΡΤΙΟΥ (πλ. 8.00 μ.)
ΟΔΟΣ ΑΓΡΑΦΩΝ (πλ. 13.00 μ.)
ΟΔΟΣ 22
Κ.Χ.
ΟΤ 230
ΟΤ 221α
ΟΤ 1024
ΟΤ 1025
ΟΤ 1026
ΟΤ 216
ΟΤ 1027
ΟΤ 217
ΟΤ 1028

ΕΘΝΙΚΟ ΤΥΠΟΓΡΑΦΕΙΟ
Για τεχνικούς λόγους, στο σχεδιάγραμμα έγινε σμίκρυνση κατά ποσοστό 34 %

ΠΕΡΙΦΕΡΕΙΑΚΟ ΣΥΜΒΟΥΛΙΟ ΧΩΡΟΤΑΞΙΑΣ ΟΙΚΙΣΜΟΥ & ΠΕΡΙΒΑΛΛΟΝΤΟΣ
Το παρόν σχεδιάγραμμα εξετάσθηκε από το Π.Σ.Χ.Ο.Π. την ... 11.6.2001 ... με την υπ' αριθμ. ... και εγκρίθηκε ... γνωμοδότηση του.
ΠΡΟΕΔΡΟΣ — ΓΡΑΜΜΑΤΕΑΣ
ΧΡ. ΜΠΟΜΠΟΡΙΔΗΣ — ... ΜΠΑΛΑΝΟΣ

ΠΕΡΙΦΕΡΕΙΑ ΘΕΣΣΑΛΙΑΣ
ΔΙΕΥΘΥΝΣΗ ΠΕΡΙΒΑΛΛΟΝΤΟΣ
ΚΑΙ ΧΩΡΟΤΑΞΙΑΣ
ΕΓΚΡΙΝΕΤΑΙ
ΑΠΟΦΑΣΗ ... 4408 ...
Λάρισα ... 14.6.2001
ΜΕ Ε.Γ.Γ.
Ο ΠΡΟΪΣΤΑΜΕΝΟΣ
ΧΡ. ΜΠΟΜΠΟΡΙΔΗΣ

ΑΡΧΕΙΟ: 500.FPL ΚΛΙΜΑΚΑ 1:500

ΚΑΡΔΙΤΣΑ ΜΑΡΤΙΟΣ 2001
Ο ΣΥΝΤΑΞΑΣ
ΕΥΑΓΓΕΛΟΣ Γ ΜΟΥΤΣΑΝΙΔΗΣ

ΘΕΩΡΗΘΗΚΕ
ΣΥΜΦΩΝΑ ΜΕ ΤΗΝ 43/2001
ΑΠΟΦΑΣΗ ΤΟΥ ΔΗΜΟΤΙΚΟΥ
ΣΥΜΒΟΥΛΙΟΥ ΚΑΡΔΙΤΣΑΣ
ΧΡΗΣΤΟΣ ΤΕΓΟΣ

ΕΛΛΗΝΙΚΗ ΔΗΜΟΚΡΑΤΙΑ
ΝΟΜΟΣ ΚΑΡΔΙΤΣΑΣ
ΔΗΜΟΣ ΚΑΡΔΙΤΣΑΣ

ΠΕΡΙΟΧΗ ΖΑΧΑΡΙΩΤΕΣ
(ΕΠΕΚΤΑΣΗΣ ΣΧΕΔΙΟΥ)

ΠΡΟΤΕΙΝΟΜΕΝΗ ΤΡΟΠΟΠΟΙΗΣΗ
ΤΟΥ ΕΓΚΕΚΡΙΜΕΝΟΥ ΡΥΜΟΤΟΜΙΚΟΥ ΣΧΕΔΙΟΥ
ΣΤΟ ΟΙΚΟΔΟΜΙΚΟ ΤΕΤΡΑΓΩΝΟ 1005

ΕΝΤΑΞΗ ΣΤΟ ΣΧΕΔΙΟ ΠΟΛΗΣ ΜΕ ΤΙΣ ΔΙΑΤΑΞΕΙΣ
ΤΟΥ Ν 1337/83

ΔΙΑΤΑΓΜΑ ΡΥΜΟΤΟΜΙΑΣ
Π.Δ 2-6-88 ΦΕΚ 589/Δ/10-8-88

ΚΛΙΜΑΚΑ 1:500

ΕΛΛΗΝΙΚΟ DATUM
Εγκαρσια Μερκατορικη
προβολη 3 μοιρων
Κεντρικος μεσημβρινος λ=0μοιρες απ' Αθηνα
Ο περιμετρικος τετραγωνισμος
του διαγραμματος
ειναι της προβολης ΗΑΤΤ
του κεντρου φυλλου
με οριζοντιες συντεταγμενες
0 και
κατακορυφες συντεταγμενες
0 απο Αθηνα

ΠΙΝΑΚΙΔΑ 1312

ΥΠΟΜΝΗΜΑ
- - - - Ρυμοτομική ή οικοδομική γραμμή προς κατάργηση
—— Ρυμοτομική γραμμή (πράσινη) προς έγκριση
—— Οικοδομική γραμμή (κόκκινη) προς έγκριση

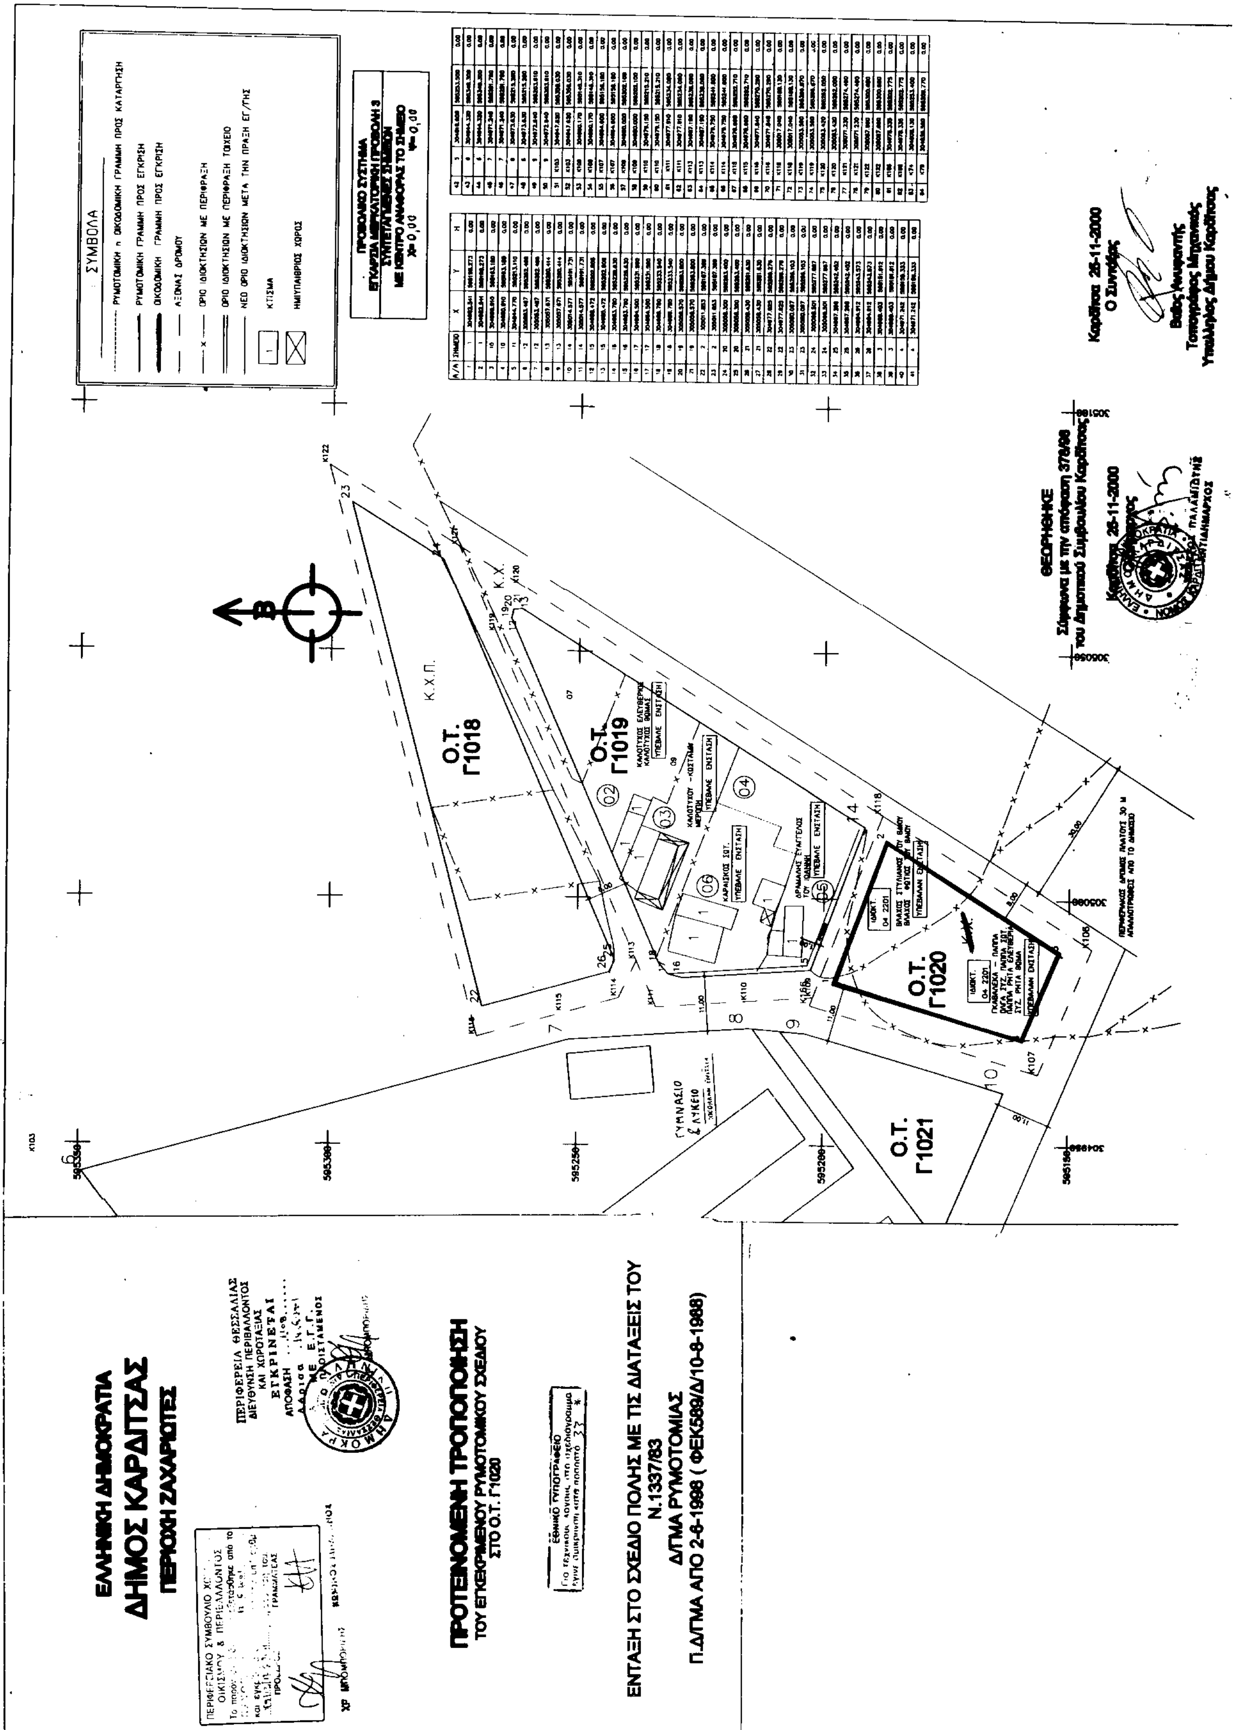
ΟΔΟΣ ΕΥΓ. ΓΙΑΝΝΟΥΛΗ (πλ. 8.00 μ.)
ΠΕΖ/ΜΟΣ (πλ. 4.00 μ.)
ΠΕΖ/ΜΟΣ (πλ. 5.00 μ.)
ΟΔΟΣ (πλ. 8.00 μ.)
ΟΔΟΣ (πλ. 10.00 μ.)
Κ.Χ.
ΑΡΤΙΟΘΕΜΑ ΓΗΣ
προς αποκατάσταση από Γ1005
ΑΡΤΙΟΘΕΜΑ ΓΗΣ
προτεινόμενος Κ.Χ.
ΠΑΙΔΙΚΗ ΧΑΡΑ
ΟΤ Γ998, ΟΤ Γ1003, ΟΤ Γ1004, ΟΤ Γ1005, ΟΤ Γ1005α, ΟΤ Γ1006, ΟΤ Γ1007, ΟΤ Γ1008, ΟΤ Γ1009, ΟΤ Γ1010

ΠΕΡΙΦΕΡΕΙΑΚΟ ΣΥΜΒΟΥΛΙΟ ΧΩΡΟΤΑΞΙΑΣ
ΟΙΚΙΣΜΟΥ & ΠΕΡΙΒΑΛΛΟΝΤΟΣ
Το παρόν ... εξετάσθηκε από το
Π.ΣΧ.Ο.Π. ... 6 2001
και ... την υπ' αριθμ.
... του
ΠΡΟΕΔΡΟΣ ... ΓΡΑΜΜΑΤΕΑΣ
ΑΠΟΜΠΟΡΙΔΗΣ ... ΜΠΑΛΑΝΟΣ

ΠΕΡΙΦΕΡΕΙΑ ΘΕΣΣΑΛΙΑΣ
ΔΙΕΥΘΥΝΣΗ ΠΕΡΙΒΑΛΛΟΝΤΟΣ
ΚΑΙ ΧΩΡΟΤΑΞΙΑΣ
ΑΡΧΕΙΟ: ... 1:500
ΑΠΟΦΑΣΗ ...
Δ. Λάρισα ...
Ο Ε.Γ.Γ.
Ο ΠΡΟΪΣΤΑΜΕΝΟΣ
ΑΠΟΜΠΟΡΙΔΗΣ

ΚΑΡΔΙΤΣΑ ΜΑΡΤΙΟΣ 2001
Ο ΣΥΝΤΑΞΑΣ
ΕΥΑΓΓΕΛΟΣ Γ. ΜΟΥΤΖΑΝΙΔΗΣ

ΘΕΩΡΗΘΗΚΕ
ΣΥΜΦΩΝΑ ΜΕ ΤΗΝ 43/2001
ΑΠΟΦΑΣΗ ΤΟΥ ΔΗΜΟΤΙΚΟΥ
ΣΥΜΒΟΥΛΙΟΥ ΚΑΡΔΙΤΣΑΣ


ΕΛΛΗΝΙΚΗ ΔΗΜΟΚΡΑΤΙΑ
ΔΗΜΟΣ ΚΑΡΔΙΤΣΑΣ
ΠΕΡΙΟΧΗ ΖΑΧΑΡΙΩΤΕΣ
ΠΡΟΤΕΙΝΟΜΕΝΗ ΤΡΟΠΟΠΟΙΗΣΗ
ΤΟΥ ΕΓΚΕΚΡΙΜΕΝΟΥ ΡΥΜΟΤΟΜΙΚΟΥ ΣΧΕΔΙΟΥ
ΣΤΟ Ο.Τ. Γ1020
ΕΝΤΑΞΗ ΣΤΟ ΣΧΕΔΙΟ ΠΟΛΗΣ ΜΕ ΤΙΣ ΔΙΑΤΑΞΕΙΣ ΤΟΥ
Ν.1337/83
Δ/ΓΜΑ ΡΥΜΟΤΟΜΙΑΣ
Π.Δ/ΓΜΑ ΑΠΟ 2-6-1998 (ΦΕΚ589/Δ/10-8-1988)
ΠΕΡΙΦΕΡΕΙΑ ΘΕΣΣΑΛΙΑΣ
ΔΙΕΥΘΥΝΣΗ ΠΕΡΙΒΑΛΛΟΝΤΟΣ
ΚΑΙ ΧΩΡΟΤΑΞΙΑΣ
ΕΓΚΡΙΝΕΤΑΙ
ΣΥΜΒΟΛΑ
ΡΥΜΟΤΟΜΙΚΗ ΓΡΑΜΜΗ ΠΡΟΣ ΕΓΚΡΙΣΗ
ΟΙΚΟΔΟΜΙΚΗ ΓΡΑΜΜΗ ΠΡΟΣ ΕΓΚΡΙΣΗ
ΑΞΟΝΑΣ ΔΡΟΜΟΥ
ΚΤΙΣΜΑ
ΗΜΙΥΠΑΙΘΡΙΟΣ ΧΩΡΟΣ
Ο.Τ. Γ1018
Ο.Τ. Γ1019
Ο.Τ. Γ1020
Ο.Τ. Γ1021
Κ.Χ.Π.
ΓΥΜΝΑΣΙΟ & ΛΥΚΕΙΟ
ΘΕΩΡΗΘΗΚΕ
Καρδίτσα 28-11-2000
Ο Συντάξας

ΕΘΝΙΚΟ ΤΥΠΟΓΡΑΦΕΙΟ

ΕΦΗΜΕΡΙΔΑ ΤΗΣ ΚΥΒΕΡΝΗΣΕΩΣ

ΚΑΠΟΔΙΣΤΡΙΟΥ 34 * ΑΘΗΝΑ 104 32 * TELEX 223211 YPET GR * FAX 52 21 004
ΗΛΕΚΤΡΟΝΙΚΗ ΔΙΕΥΘΥΝΣΗ: http: www.et.gr
e-mail: webmaster @ et.gr

ΥΠΗΡΕΣΙΕΣ ΕΞΥΠΗΡΕΤΗΣΗΣ ΠΟΛΙΤΩΝ

ΚΕΝΤΡΙΚΗ ΥΠΗΡΕΣΙΑ Σολωμού 51

Πληροφορίες δημοσιευμάτων Α.Ε. - Ε.Π.Ε.	5225 761 - 5230 841
Πληροφορίες δημοσιευμάτων λοιπών Φ.Ε.Κ.	5225 713 - 5249 547
Πώληση Φ.Ε.Κ.	5239 762
Φωτοαντίγραφα παλαιών Φ.Ε.Κ.	5248 141
Βιβλιοθήκη παλαιών Φ.Ε.Κ.	5248 188
Οδηγίες για δημοσιεύματα Α.Ε. - Ε.Π.Ε.	5248 785
Εγγραφή Συνδρομητών Φ.Ε.Κ. και αποστολή Φ.Ε.Κ.	5248 320

ΠΕΡΙΦΕΡΕΙΑΚΑ ΓΡΑΦΕΙΑ ΠΩΛΗΣΗΣ Φ.Ε.Κ.

ΘΕΣΣΑΛΟΝΙΚΗ - Βασ. Όλγας 227 - Τ.Κ. 54100	(031) 423 956
ΠΕΙΡΑΙΑΣ - Γούναρη και Εθν. Αντίστασης Τ.Κ. 185 31	4135 228
ΠΑΤΡΑ - Κορίνθου 327 - Τ.Κ. 262 23	(061) 638 109 -110
ΙΩΑΝΝΙΝΑ - Διοικητήριο Τ.Κ. 450 44	(0651) 87215
ΚΟΜΟΤΗΝΗ - Δημοκρατίας 1 Τ.Κ. 691 00	(0531) 22 858
ΛΑΡΙΣΑ - Διοικητήριο Τ.Κ. 411 10	(041) 597449
ΚΕΡΚΥΡΑ - Σαμαρά 13 Τ.Κ. 491 00	(0661) 89 127 / 89 120
ΗΡΑΚΛΕΙΟ - Πλ. Ελευθερίας 1, Τ.Κ. 711 10	(081) 396 223
ΛΕΣΒΟΣ - Πλ. Κωνσταντινουπόλεως Τ.Κ. 811 00 Μυτιλήνη	(0251) 46 888 / 47 533

ΤΙΜΗ ΠΩΛΗΣΗΣ ΦΥΛΛΩΝ ΕΦΗΜΕΡΙΔΟΣ ΤΗΣ ΚΥΒΕΡΝΗΣΕΩΣ

Σε έντυπη μορφή
- Για τα ΦΕΚ από 1 μέχρι 24 σελίδες 300 δρχ. (0,88 euro)
- Για τα ΦΕΚ από 24 σελίδες και πάνω η τιμή πώλησης κάθε φύλλου (8σέλιδου ή μέρους αυτού) προσαυξάνεται κατά 100 δρχ. ανά 8σέλιδο ή μέρος αυτού.

Σε μορφή CD:

Τεύχος	ΔΡΧ.	EURO
Α΄	60.000	176,08
Β΄	70.000	205,43
Δ΄	50.000	146,74
Α.Ε. - Ε.Π.Ε. (μηνιαίο)	20.000	58,69
Α΄, Β΄, Δ΄ (τριμηνιαίο)	30.000	88,04

Η τιμή των CDs παρελθόντων ετών προσαυξάνεται κατά 2.000 δρχ. (5,87 euro) ανά έτος παλαιότητας.
Η τιμή διάθεσης φωτοαντιγράφων ΦΕΚ 50 δρχ. (0,15 euro) ανά σελίδα

ΕΤΗΣΙΕΣ ΣΥΝΔΡΟΜΕΣ Φ.Ε.Κ.

	Σε έντυπη μορφή				Από το Internet			
Τεύχος	Κ.Α.Ε. Προϋπολογισμού 2531		Κ.Α.Ε. εσόδου υπέρ ΤΑΠΕΤ 3512		Κ.Α.Ε. Προϋπολογισμού 2531		Κ.Α.Ε. εσόδου υπέρ ΤΑΠΕΤ 3512	
	δρχ.	euro	δρχ.	euro	δρχ.	euro	δρχ.	euro
Α΄ (Νόμοι, Π.Δ., Συμβάσεις κ.τ.λ.)	70.000	205,43	3.500	10,27	60.000	176,08	3.000	8,80
Β΄ (Υπουργικές αποφάσεις κ.τ.λ.)	100.000	293,47	5.000	14,67	70.000	205,43	3.500	10,27
Γ΄ (Διορισμοί, απολύσεις κ.λπ. Δημ. Υπαλλήλων)	20.000	58,69	1.000	2,93	ΔΩΡΕΑΝ		-	-
Δ΄ (Απαλλοτριώσεις, πολεοδομία κ.τ.λ.)	100.000	293,47	5.000	14,67	50.000	146,74	2.500	7,34
Αναπτυξιακών Πράξεων (Τ.Α.Π.Σ.)	50.000	146,74	2.500	7,34	30.000	88,04	1.500	4,40
Ν.Π.Δ.Δ. (Διορισμοί κ.λπ. προσωπικού Ν.Π.Δ.Δ.)	20.000	58,69	1.000	2,93	ΔΩΡΕΑΝ		-	-
Παράρτημα (Προκηρύξεις θέσεων ΔΕΠ κ.τ.λ.)	10.000	29,35	500	1,47	ΔΩΡΕΑΝ		-	-
Δελτίο Βιομηχανικής Ιδιοκτησίας (Δ.Ε.Β.Ι.)	20.000	58,69	1.000	2,93	10.000	29,35	500	1,47
Ανωτάτου Ειδικού Δικαστηρίου (Α.Ε.Δ.)	ΔΩΡΕΑΝ		-	-	ΔΩΡΕΑΝ		-	-
Προκηρύξεων Α.Σ.Ε.Π.	30.000	88,04	1.500	4,40	10.000	29,35	500	1,47
Ανωνύμων Εταιρειών & Ε.Π.Ε.	700.000	2.054,29	35.000	102,71	200.000	586,94	10.000	29,35
Διακηρύξεων Δημοσίων Συμβάσεων (Δ.Δ.Σ.)	70.000	205,43	3.500	10,27	30.000	88,04	1.500	4,40

Το κόστος για την ηλεκτρονική μορφή πρόσβασης σε προηγούμενα έτη προσαυξάνεται κατά 2.000 δρχ. (5,87 euro) ανά έτος παλαιότητας.

* Οι συνδρομές του εσωτερικού προπληρώνονται στις ΔΟΥ που δίνουν αποδεικτικό είσπραξης (διπλότυπο) το οποίο με τη φροντίδα του ενδιαφερομένου πρέπει να στέλνεται στην Υπηρεσία του Εθνικού Τυπογραφείου.
* Η πληρωμή του υπέρ ΤΑΠΕΤ ποσοστού που αντιστοιχεί σε συνδρομές, εισπράττεται και από τις ΔΟΥ.
* Οι συνδρομητές του εξωτερικού έχουν τη δυνατότητα λήψης των δημοσιευμάτων μέσω internet, με την καταβολή των αντίστοιχων ποσών συνδρομής και ΤΑΠΕΤ.
* Οι Νομαρχιακές Αυτοδιοικήσεις, οι Δήμοι, οι Κοινότητες ως και οι επιχειρήσεις αυτών πληρώνουν το μισό χρηματικό ποσό της συνδρομής και ολόκληρο το ποσό υπέρ του ΤΑΠΕΤ.
* Η συνδρομή ισχύει για ένα χρόνο, που αρχίζει την 1η Ιανουαρίου και λήγει την 31η Δεκεμβρίου του ίδιου χρόνου. Δεν εγγράφονται συνδρομητές για μικρότερο χρονικό διάστημα.
* Η εγγραφή ή ανανέωση της συνδρομής πραγματοποιείται το αργότερο μέχρι τον Μάρτιο κάθε έτους.
* Αντίγραφα διπλοτύπων, ταχυδρομικές επιταγές και χρηματικά γράμματια δεν γίνονται δεκτά.

Οι υπηρεσίες εξυπηρέτησης των πολιτών λειτουργούν καθημερινά από 08.00΄ έως 13.00΄

ΑΠΟ ΤΟ ΕΘΝΙΚΟ ΤΥΠΟΓΡΑΦΕΙΟ